


UAB "SENASIS TURGUS" PREKYVIEČIŲ IŠDĖSTYMO SCHEMA

TURGAUS AIKŠTĖ

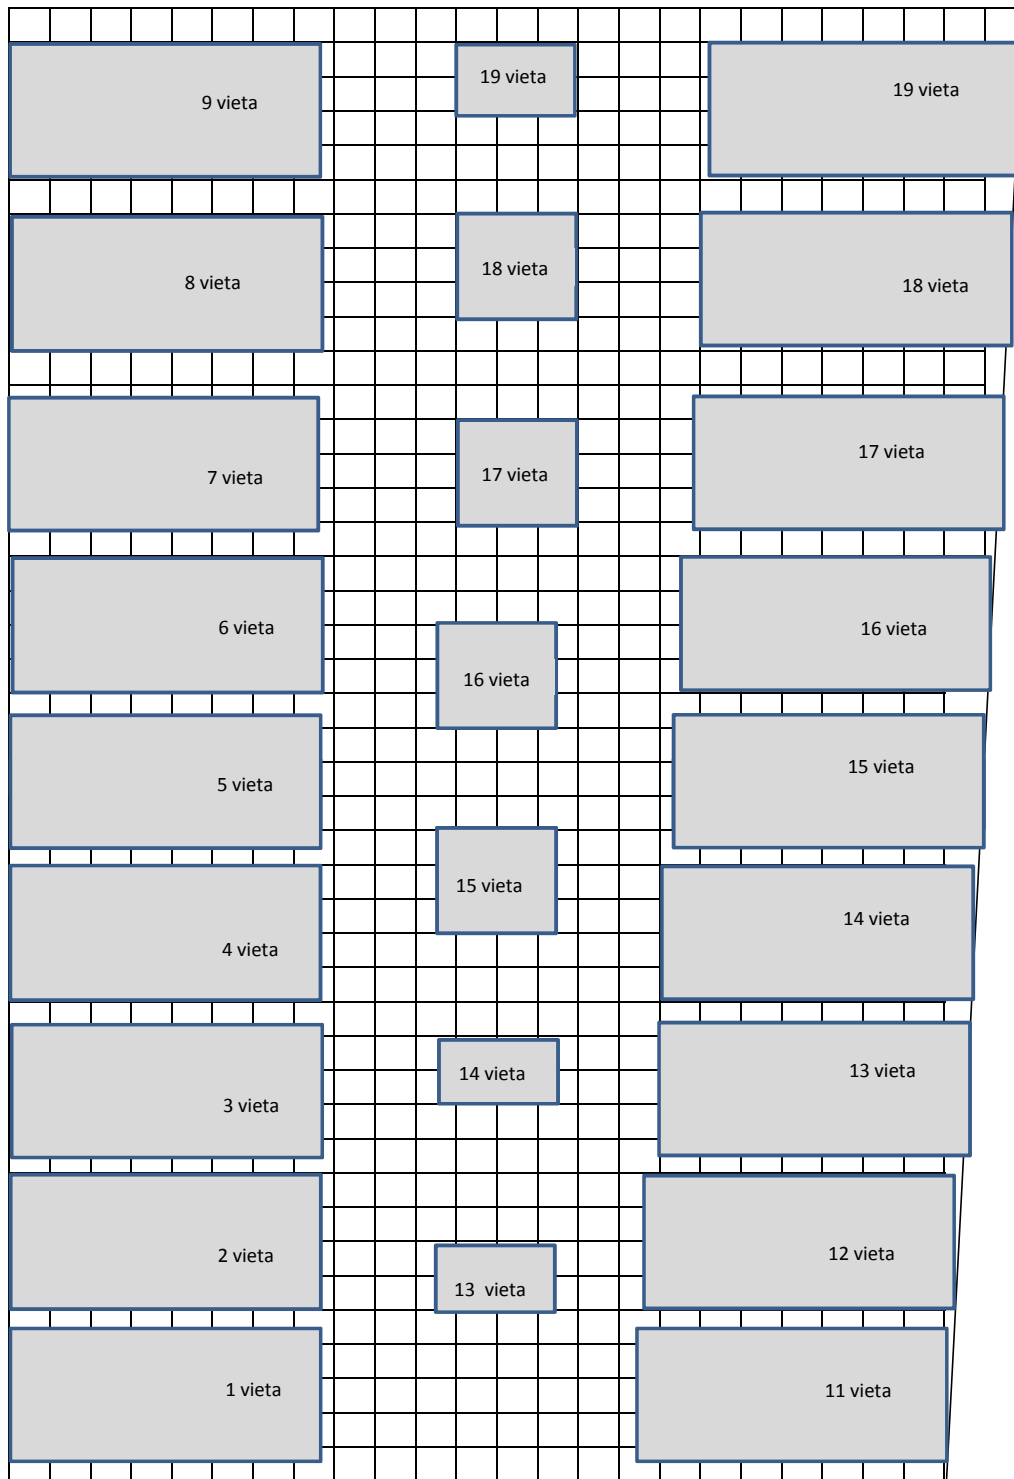

Sinagogų g.

Palapinė
3m x 3m

Prekyvietė iš automobilio
7,5m x 4m

Palapinė
3m x 2m